

204

574

AREA DA MANTENERE
E PULIRE M.Q. 68,00
CIRCA
(M.Q. 32,00 CIRCA VERDE)

AREA IN CONCESSIONE
M.Q. 69,00 CIRCA

54

SCALA 1:200

204


574


AREA DA MANTENERE
E PULIRE MQ. 63,00
CIRCA
(MQ. 32,00 CIRCA VERDE)

AREA IN CONCESSIONE
MQ. 69,00 CIRCA

SCALA 1:200

54

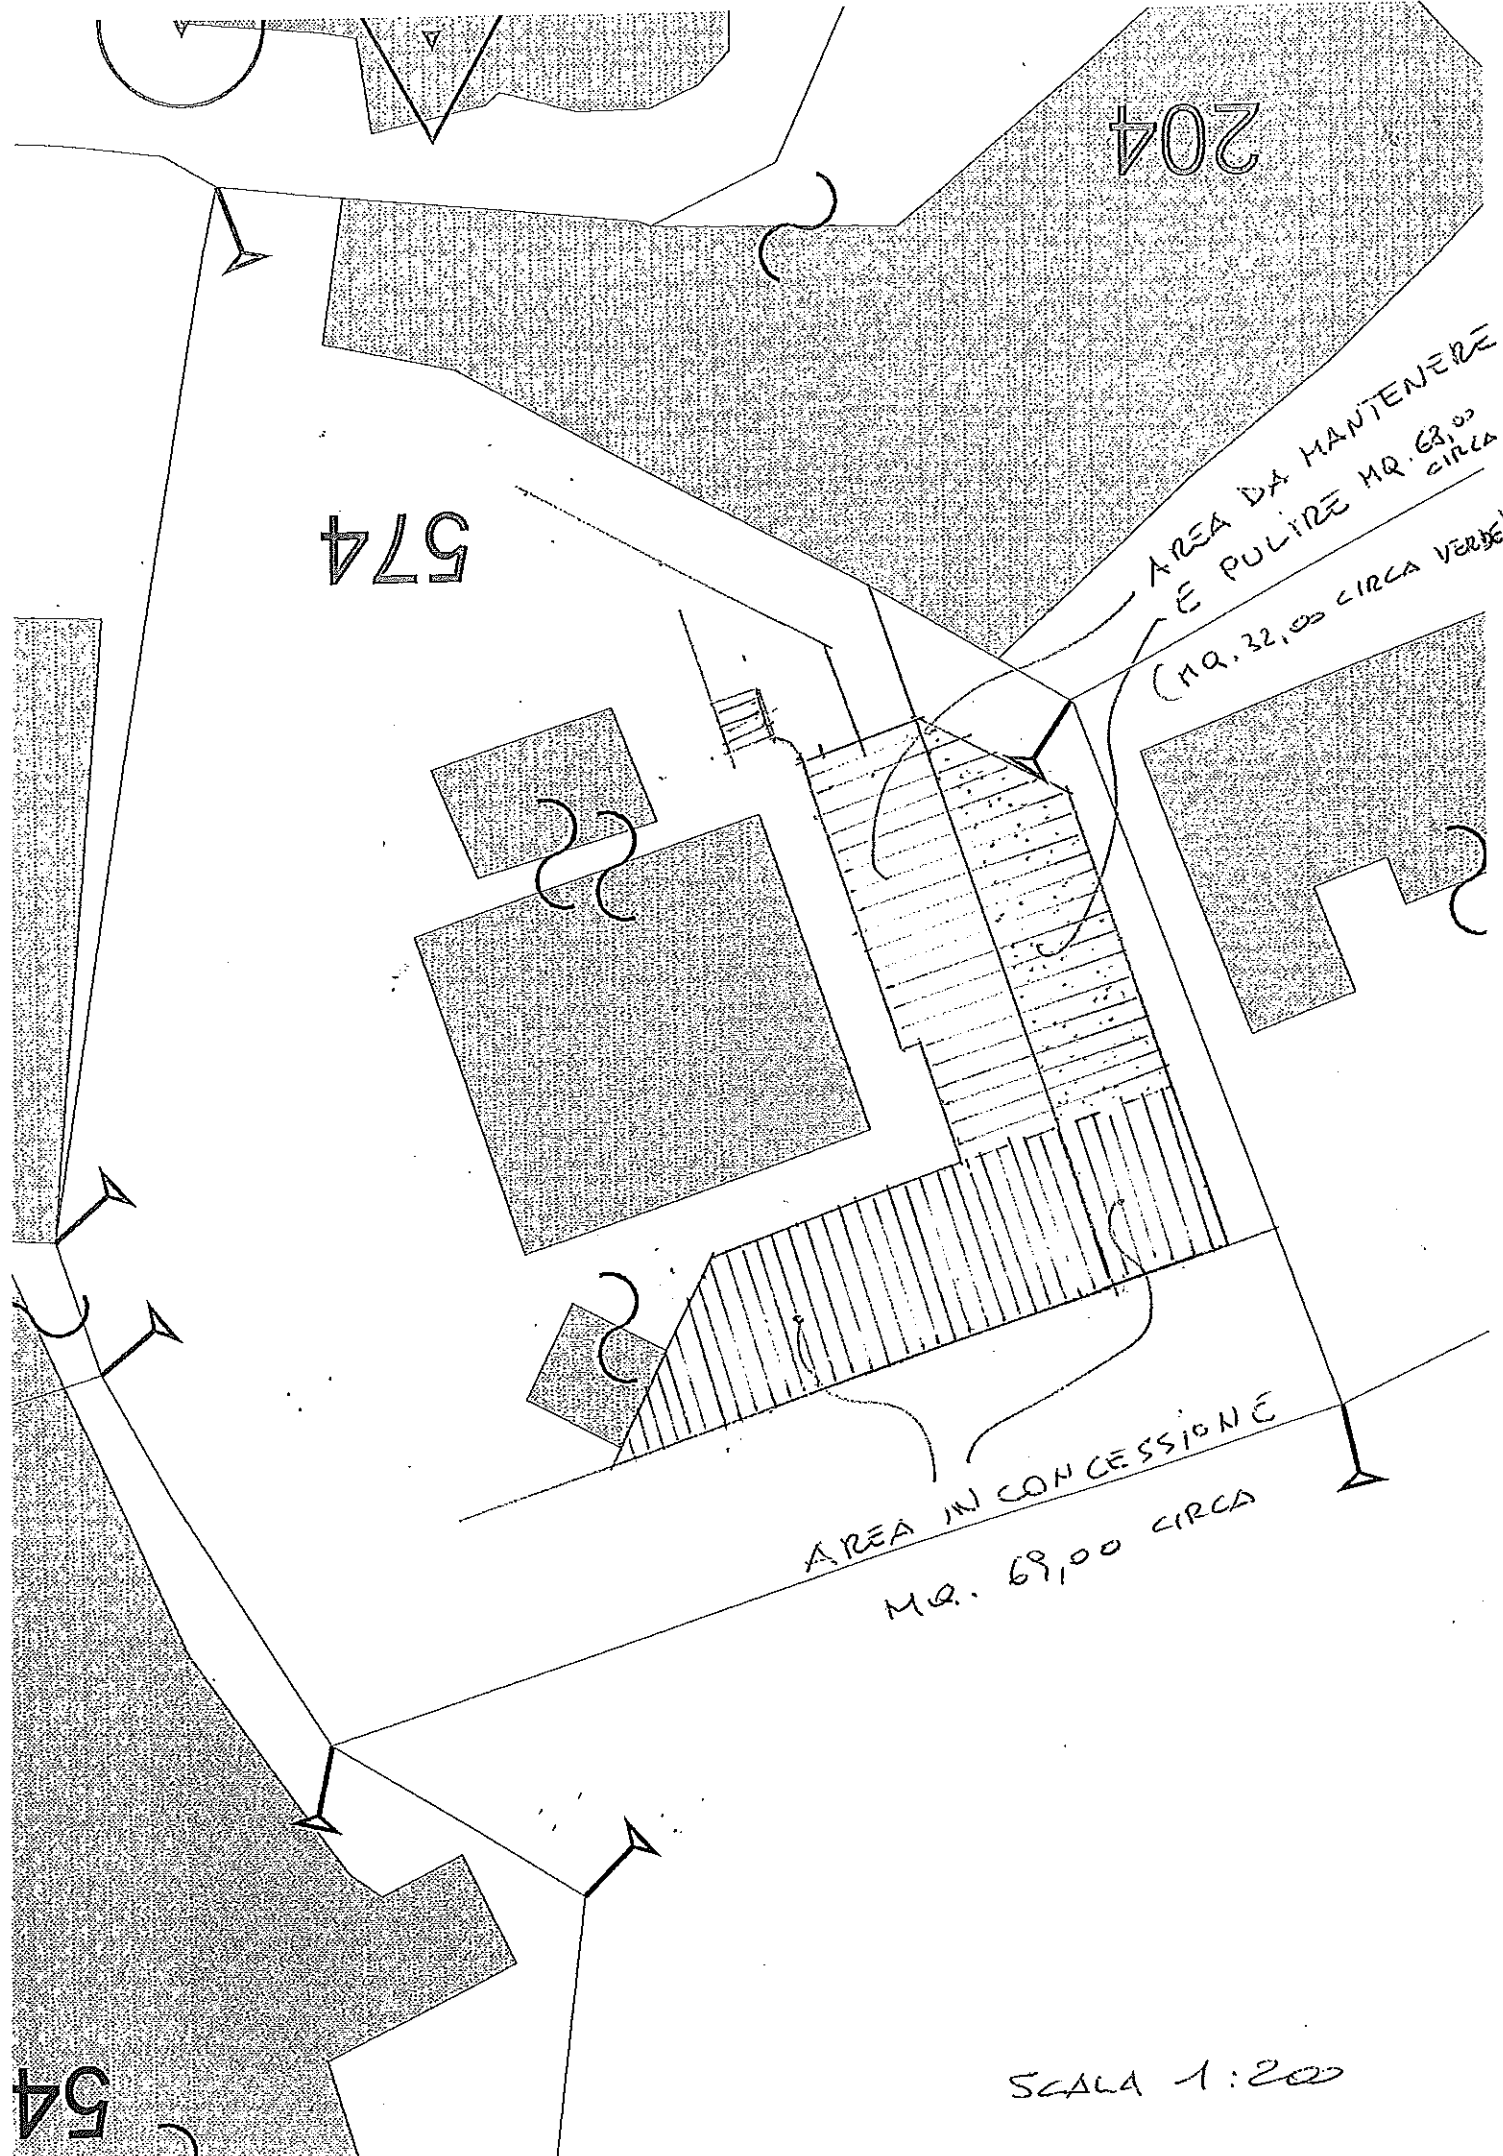

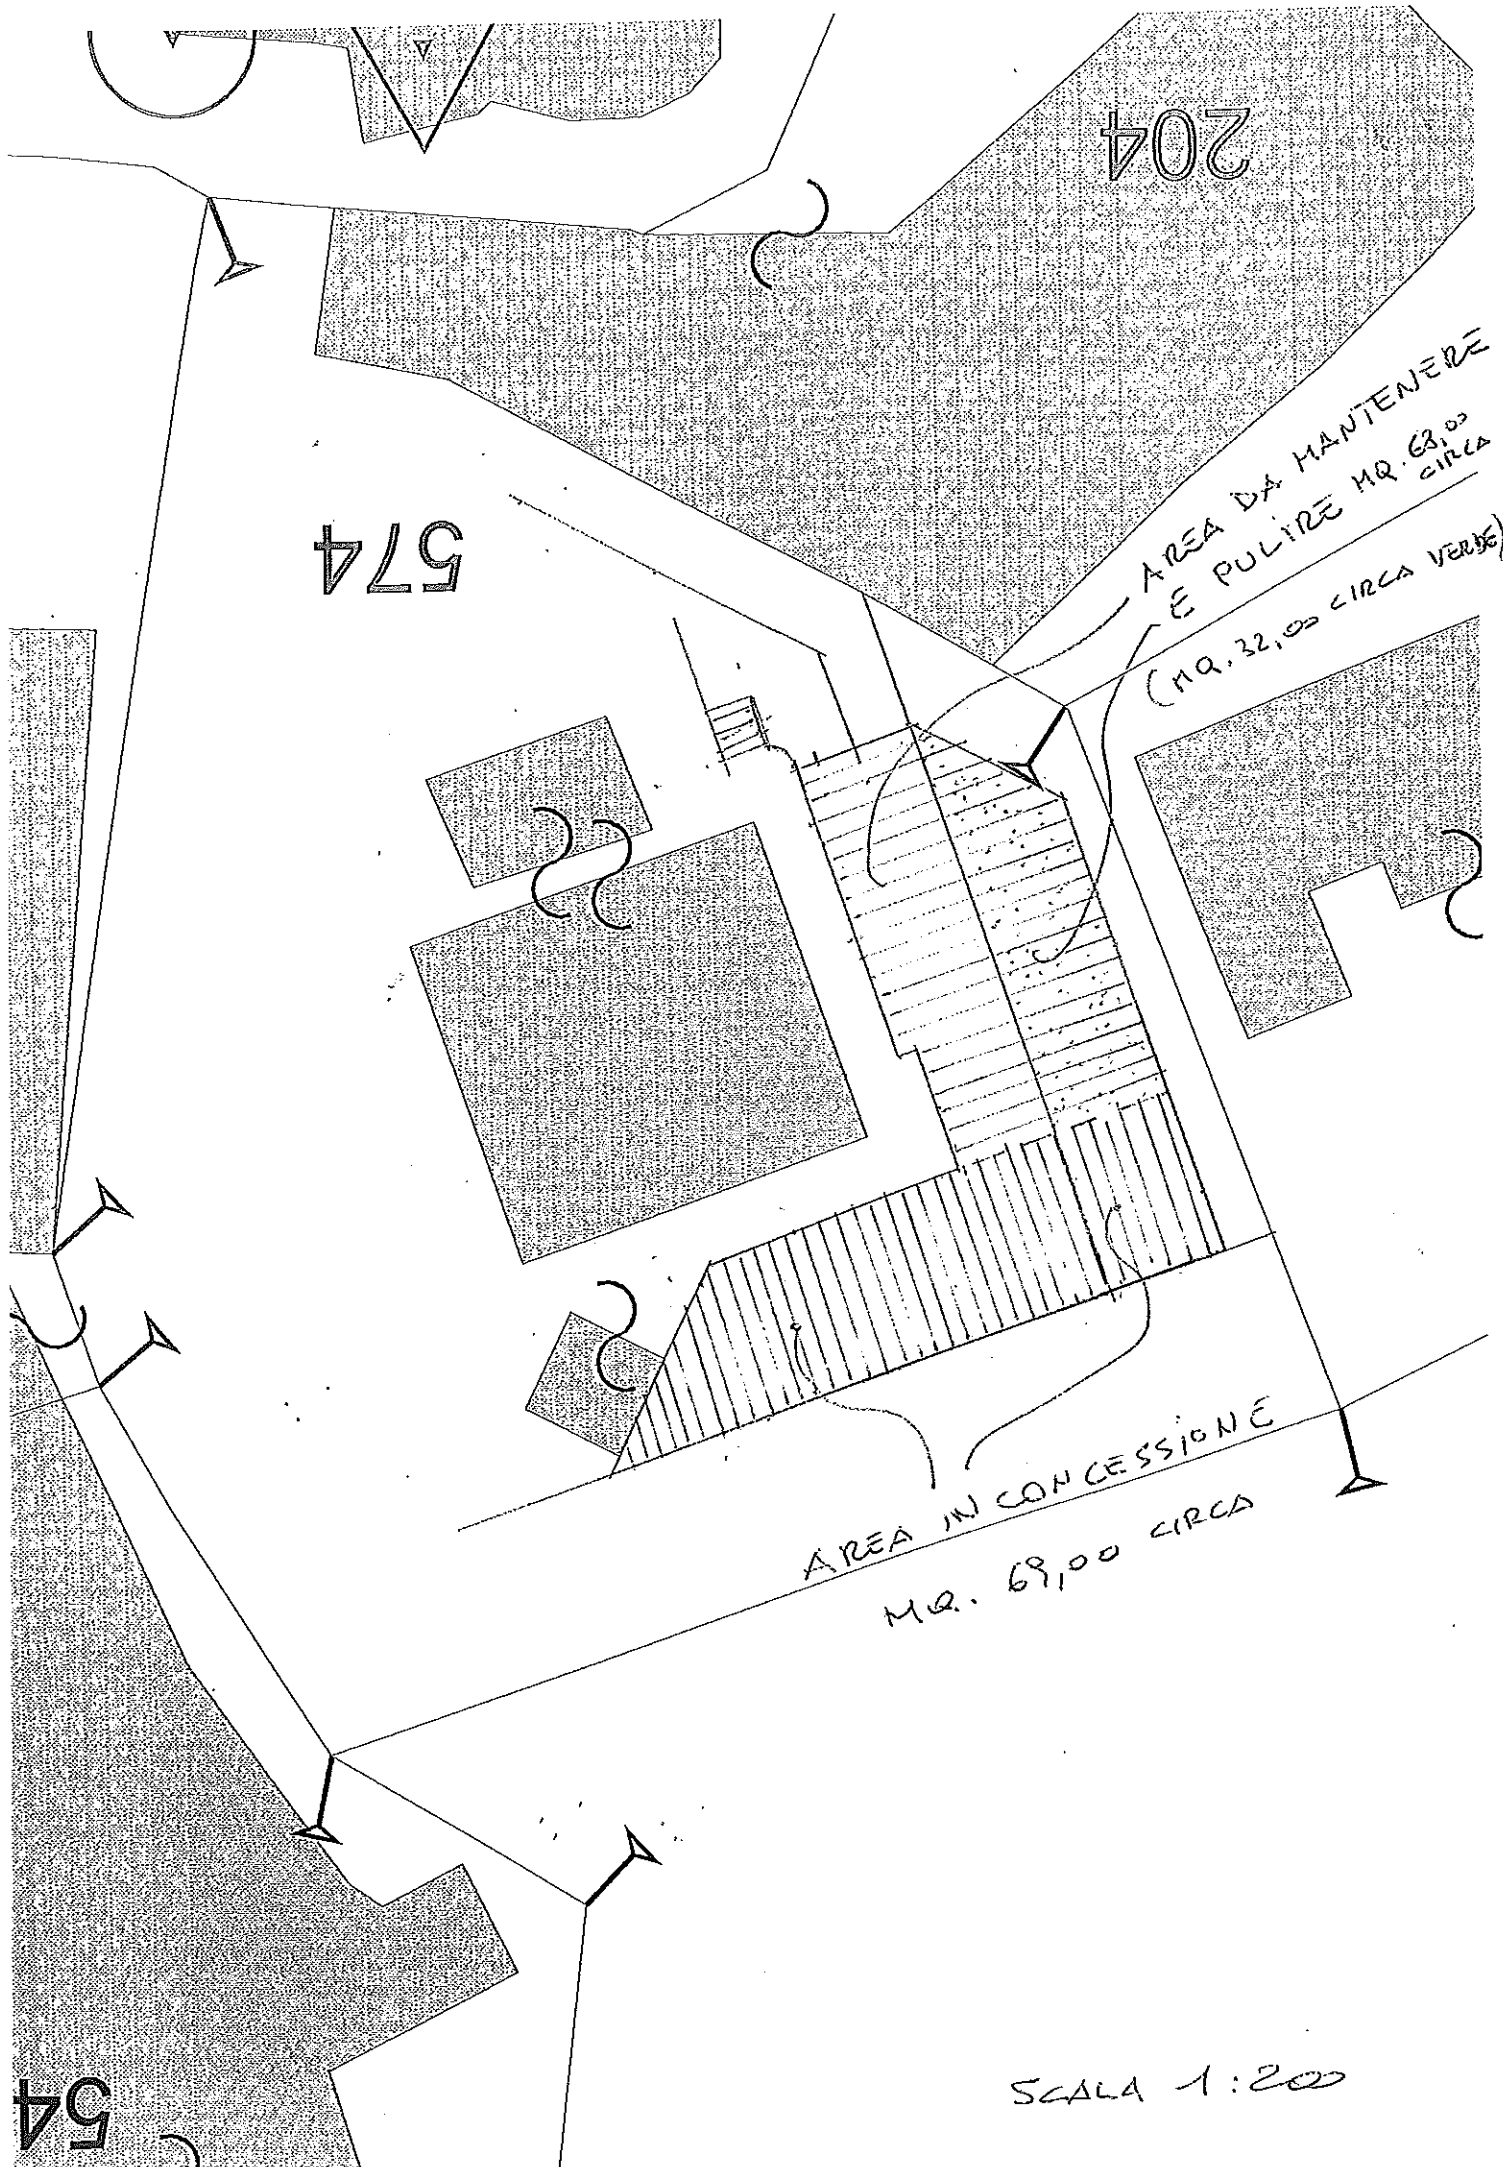

204


574

54

AREA DA MANTENERE
E PULIRE M.Q. 68,00
CIRCA
(M.Q. 32,00 CIRCA VERDE)

AREA IN CONCESSIONE
M.Q. 69,00 CIRCA

SCALA 1:200

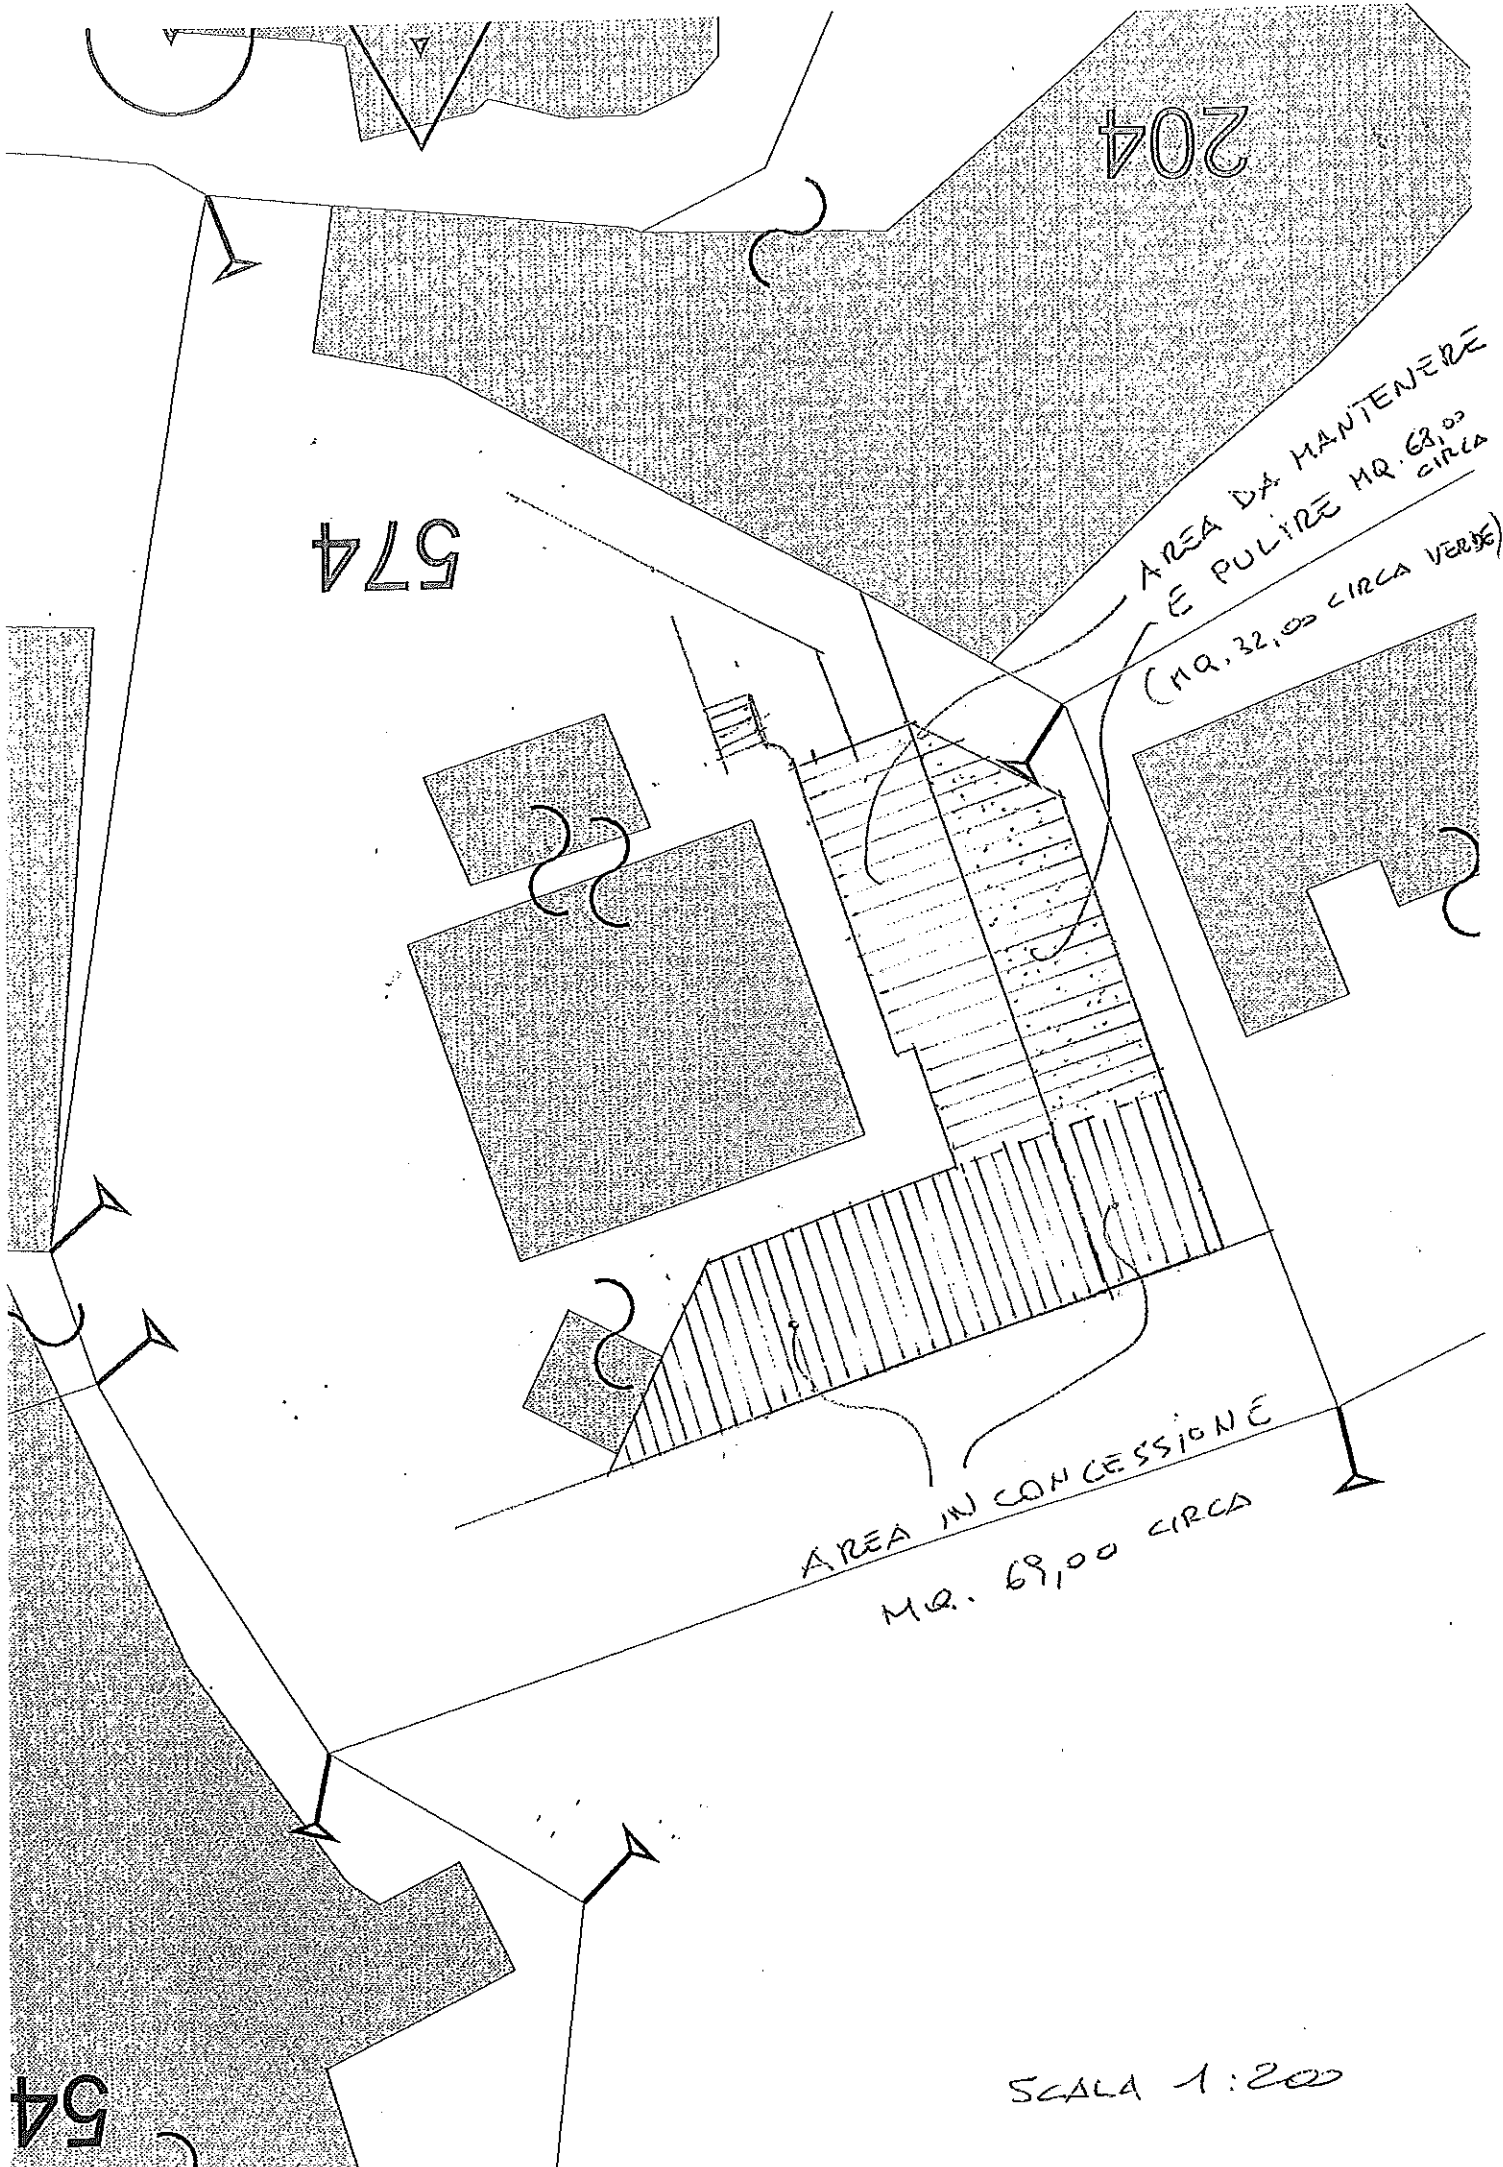

204

574

AREA DA MANTENERE
E PULIRE M.Q. 68,00
CIRCA
(M.Q. 32,00 CIRCA VERDE)

AREA IN CONCESSIONE
M.Q. 69,00 CIRCA

54

SCALA 1:200